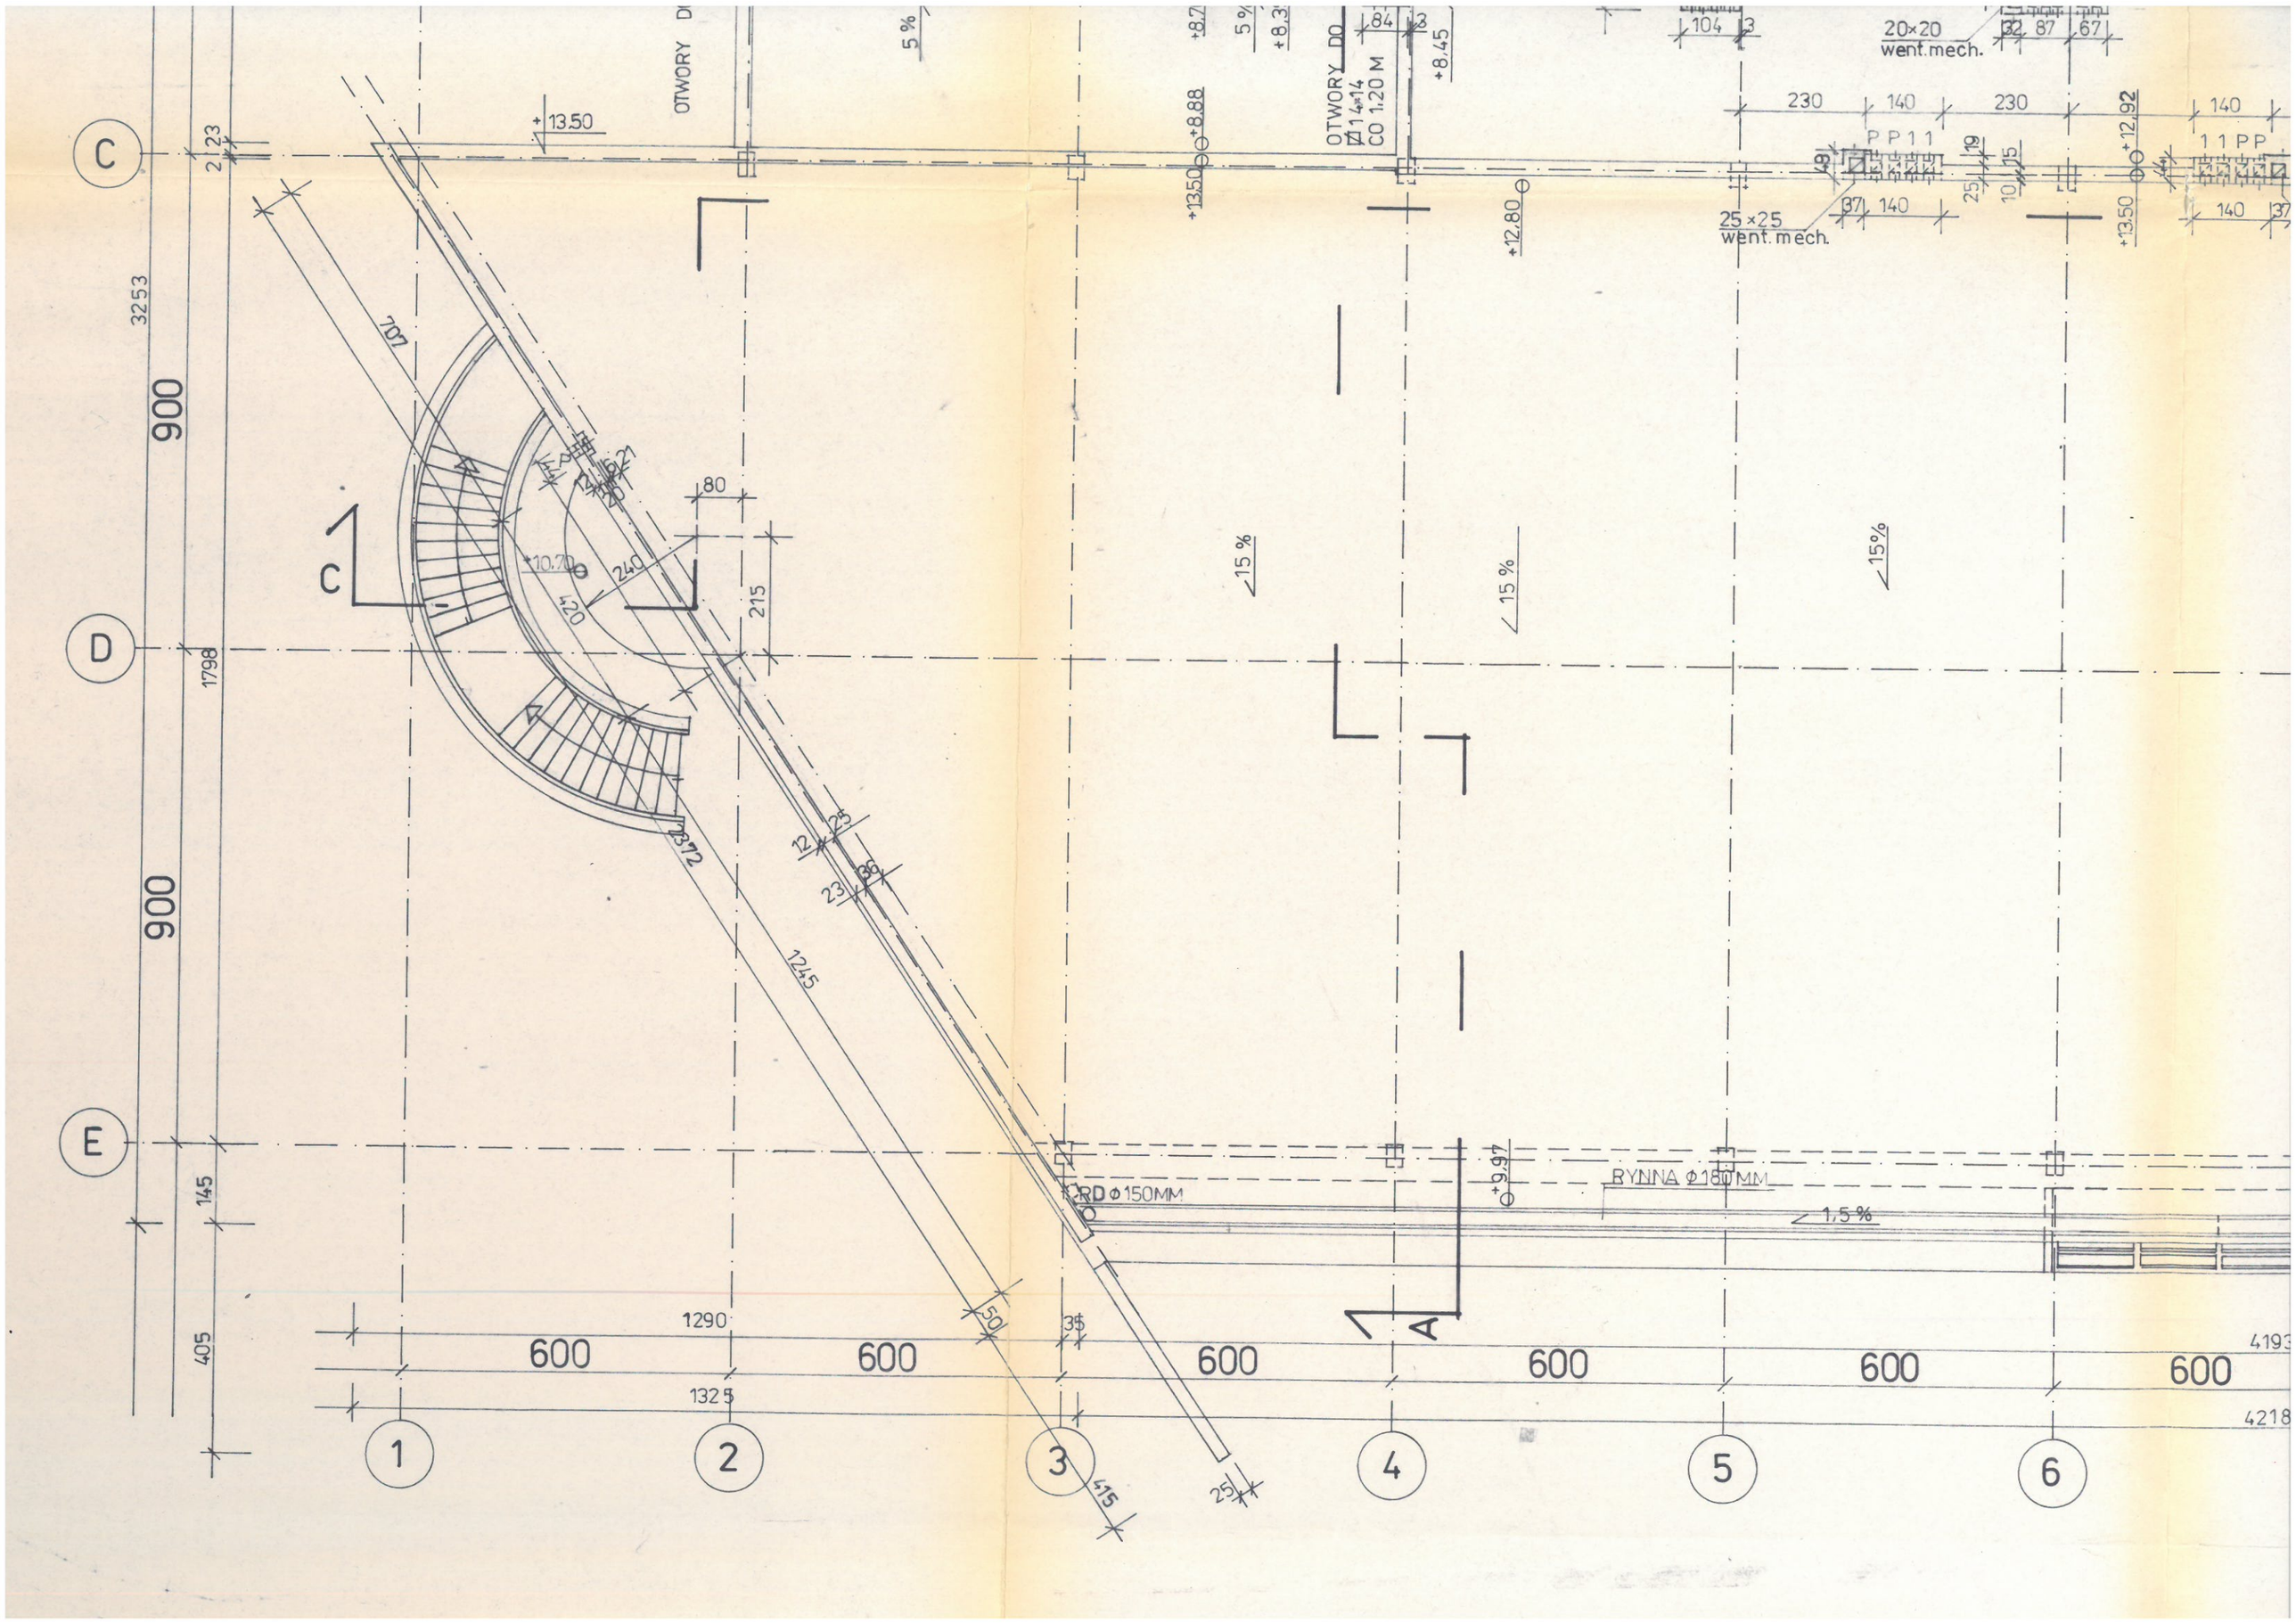

OTWORY DO
OTWORY DO
Ø 14×14
CO 1.20 M
20×20
went. mech.
25×25
went. mech.
P P 1 1
1 1 P P
RYNNA Ø 180 MM
RD Ø 150MM
1,5 %
15 %
15 %
15%
3253
900
900
1798
145
405
1290
1325
600
600
600
600
600
600
4193
4218
1
2
3
4
5
6
C
D
E
A